


ПОЭТАЖНЫЙ ПЛАН

7

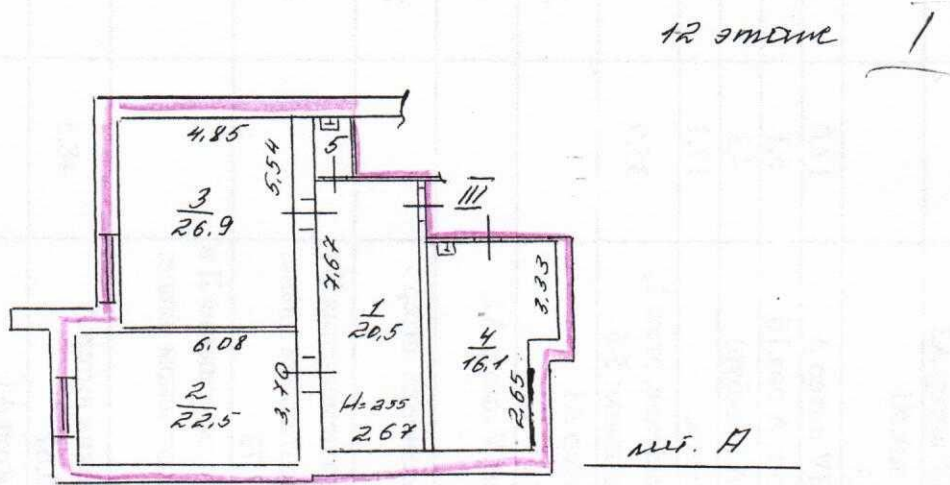

ул. Барана Хмельницкого, 505
S=87,7м²

Фирма ГУП ВО "Воронежоблтехинвентаризация"
БТИ Железнодорожного района г.Воронежа

Поэтажный план нежилого встроенного помещения № III

Директор

Герасимова Л.К.

14.01.2010
Л.К. Герасимова

Адрес объекта:
г.Воронеж

ул. Барана Хмельницкого, 505

Лист 1

Листов 1

Масштаб 1:200


КАДАСТРОВЫЙ ПАСПОРТ ПОМЕЩЕНИЯ

Лист № 2 , всего листов 2

Кадастровый номер _____


Инвентарный номер (ранее присвоенный учетный номер) 11578

2. План расположения помещения на этаже

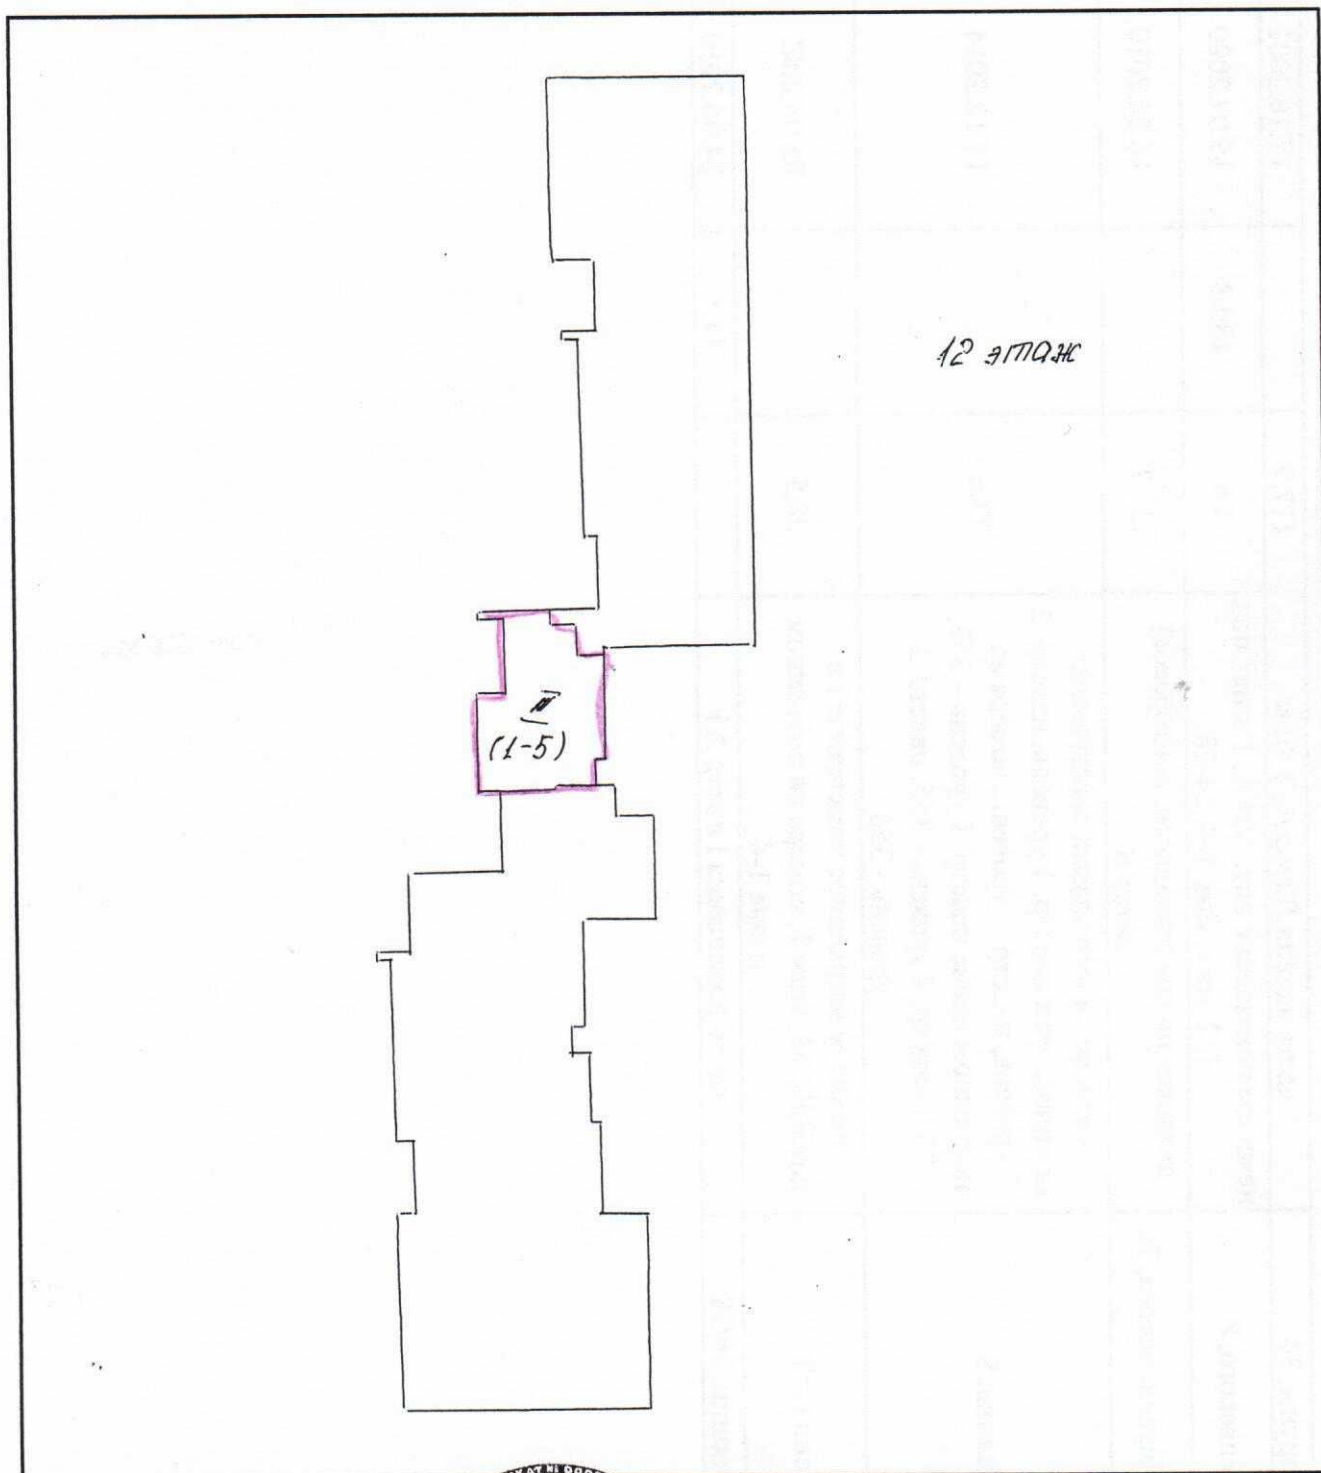

Масштаб 1:500
Директор

Исполнитель:
Тел: 23-16-02

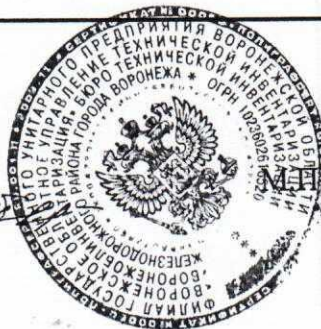

(подпись)

Герасимова Л.К.

(инициалы, фамилия)

Песецкая Т.В.

74.01.2010