


ул. Космонавта Комарова, 13

1:200

Часть нежилого помещения I
S - 16 кв.м

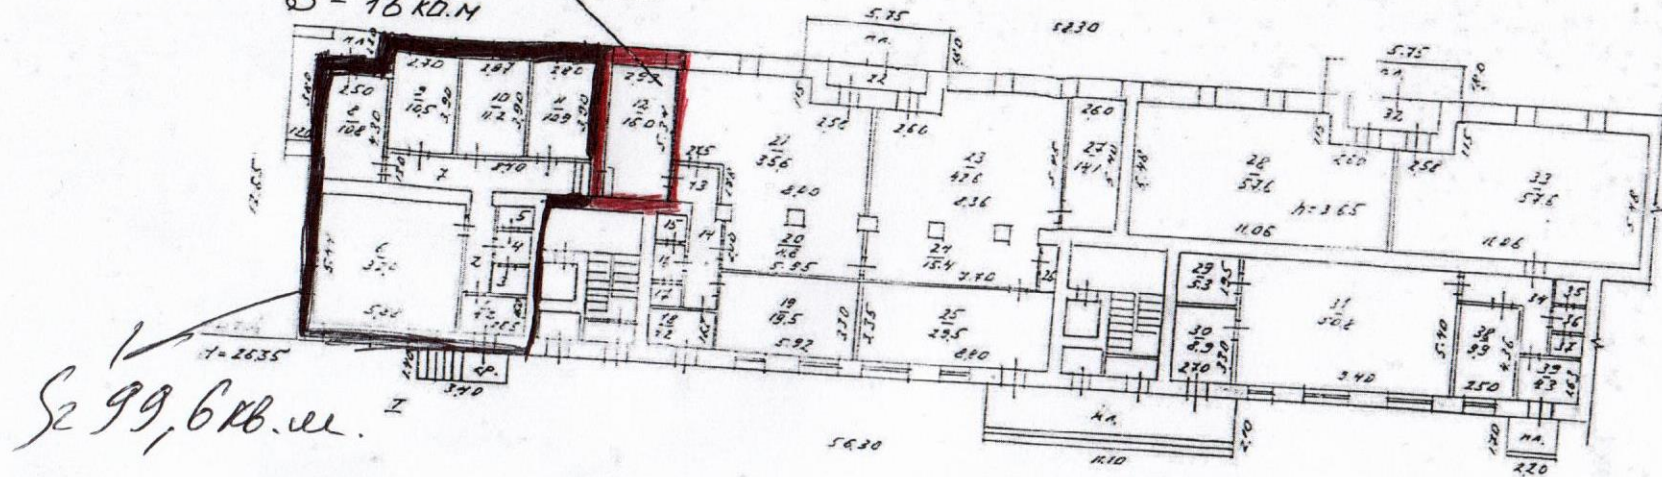

S 99,6 кв.м.

Арендная площадь составляет

16,00 кв.м.