

пер. Парашютников, 6


ООО "Архстройтранс"

таман


ИП Свиргунов А.А.

Содержит

куб. м

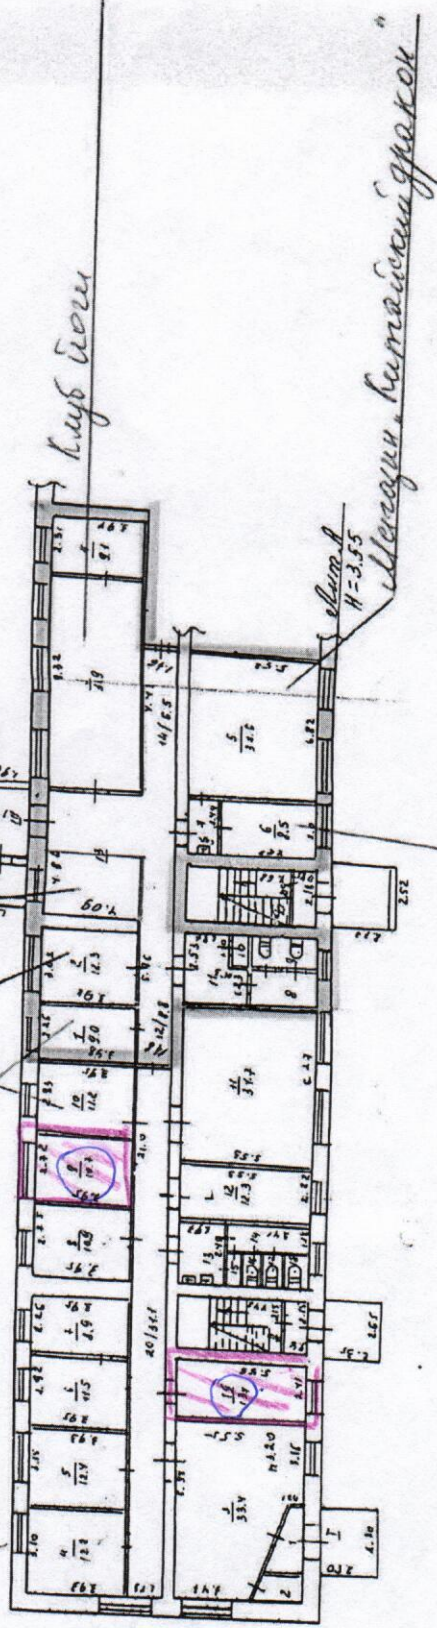

массовый кабинет

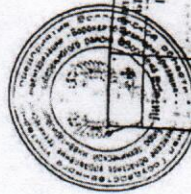

ФЕДЕРАЛЬНОЕ АГЕНТСТВО ТЕХНИЧЕСКОГО РЕГУЛИРОВАНИЯ И МЕТРОЛОГИИ	
ОБЛАСТНОЕ УПРАВЛЕНИЕ БТИ	№ 1.200
ПЕРЕДАЮЩЕГО РАБОТА ТЕХНИЧЕСКОГО РЕГУЛИРОВАНИЯ И МЕТРОЛОГИИ	№ 1.200
ИП Свиргунов А.А.	№ 1.200
пер. Парашютников, 6	№ 1.200
Дата	11.05.08
Подпись	Протокол